

宗地图

单位: m, m²


宗地代码:

图幅号: F49 G 040076

宗地面积: 164.90平方米

土地权利人:

土地座落: 开平市三埠街道长园路1-1号

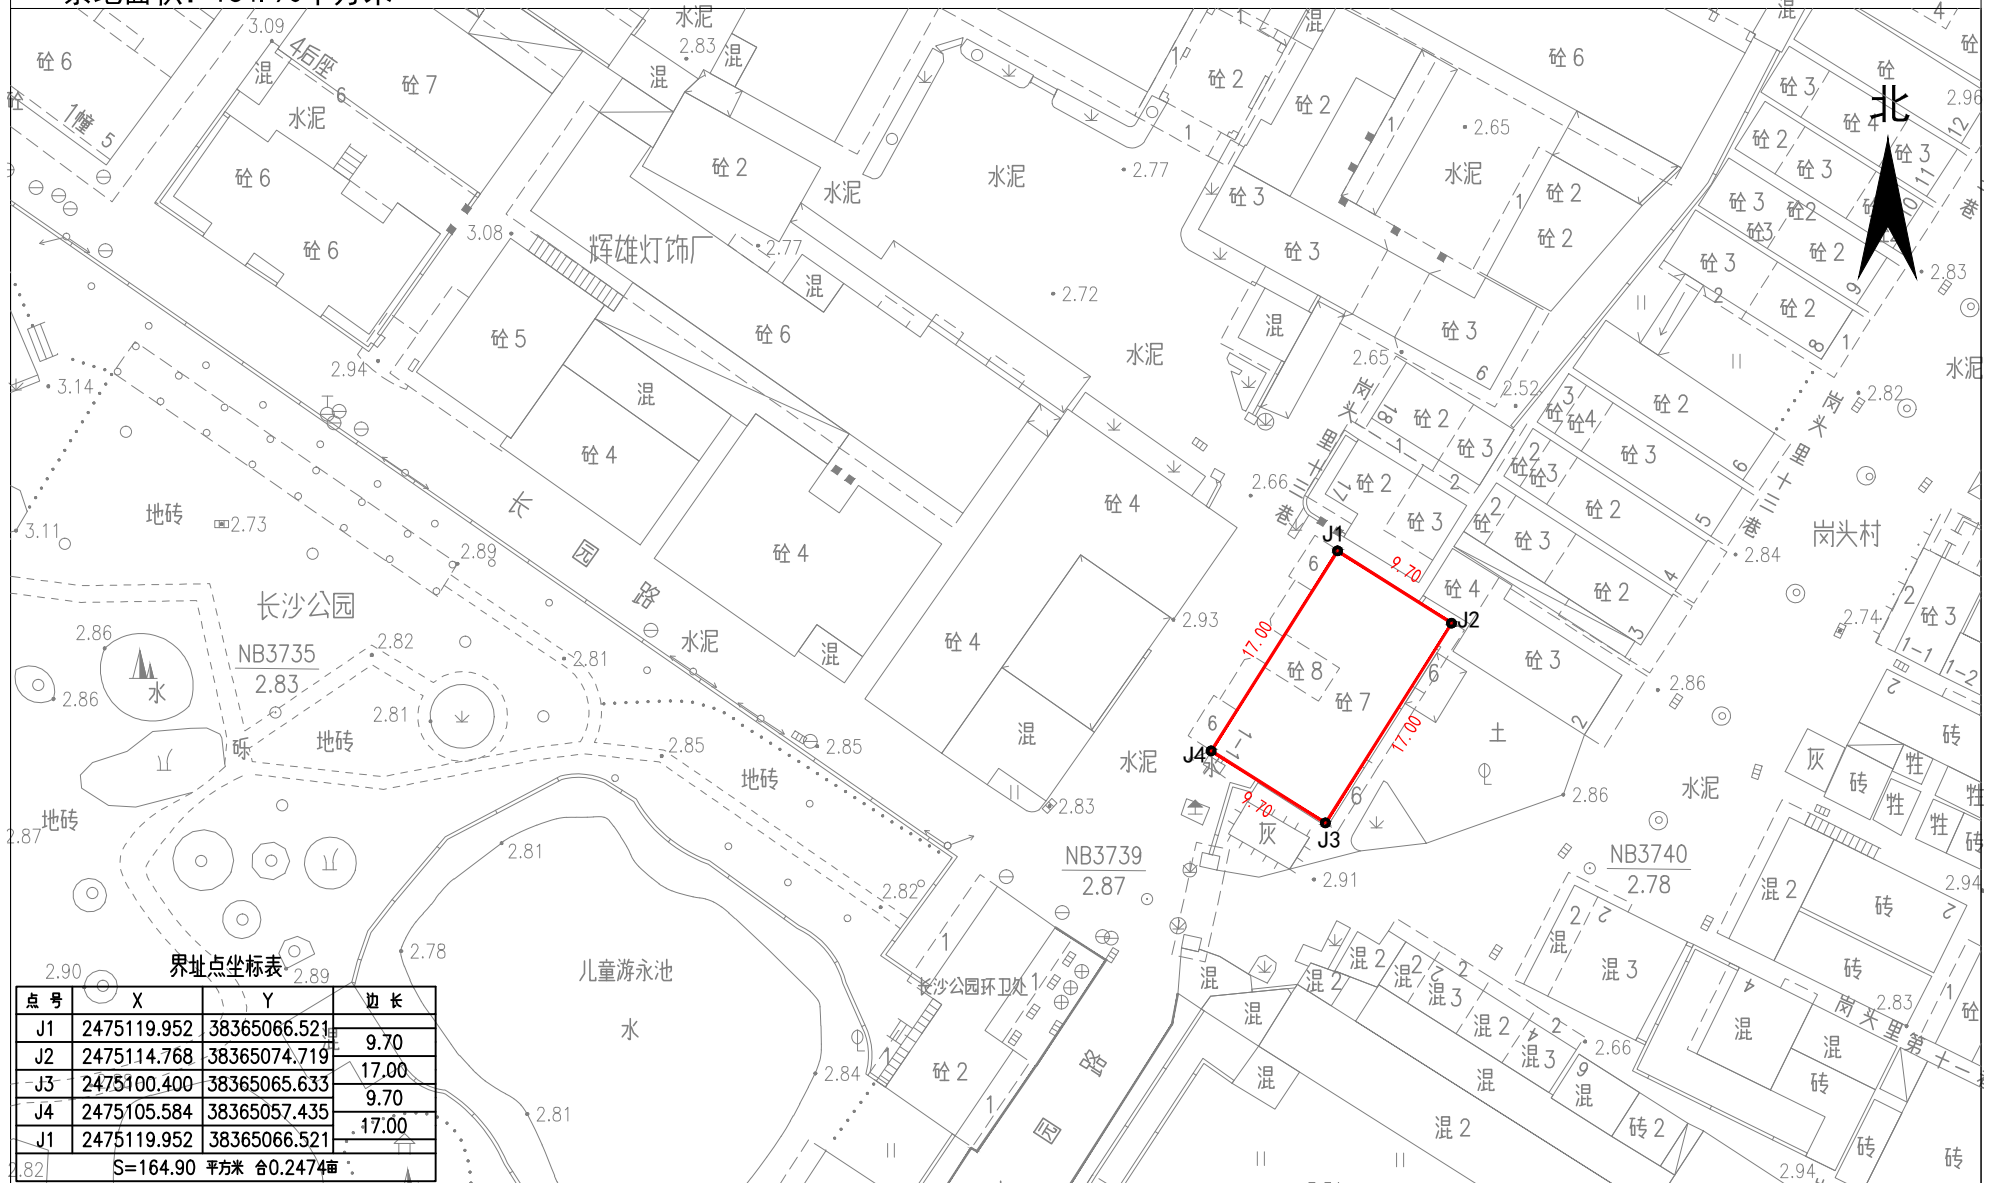

界址点坐标表

点号	X	Y	边长
J1	2475119.952	38365066.521	9.70
J2	2475114.768	38365074.719	17.00
J3	2475100.400	38365065.633	9.70
J4	2475105.584	38365057.435	17.00
J1	2475119.952	38365066.521	17.00

S=164.90 平方米 合0.2474亩

2000国家大地坐标系, 中央子午线114°
1985年国家高程基准, 等高距0.5米

1:500